


 LÍMITE DEL SECTOR

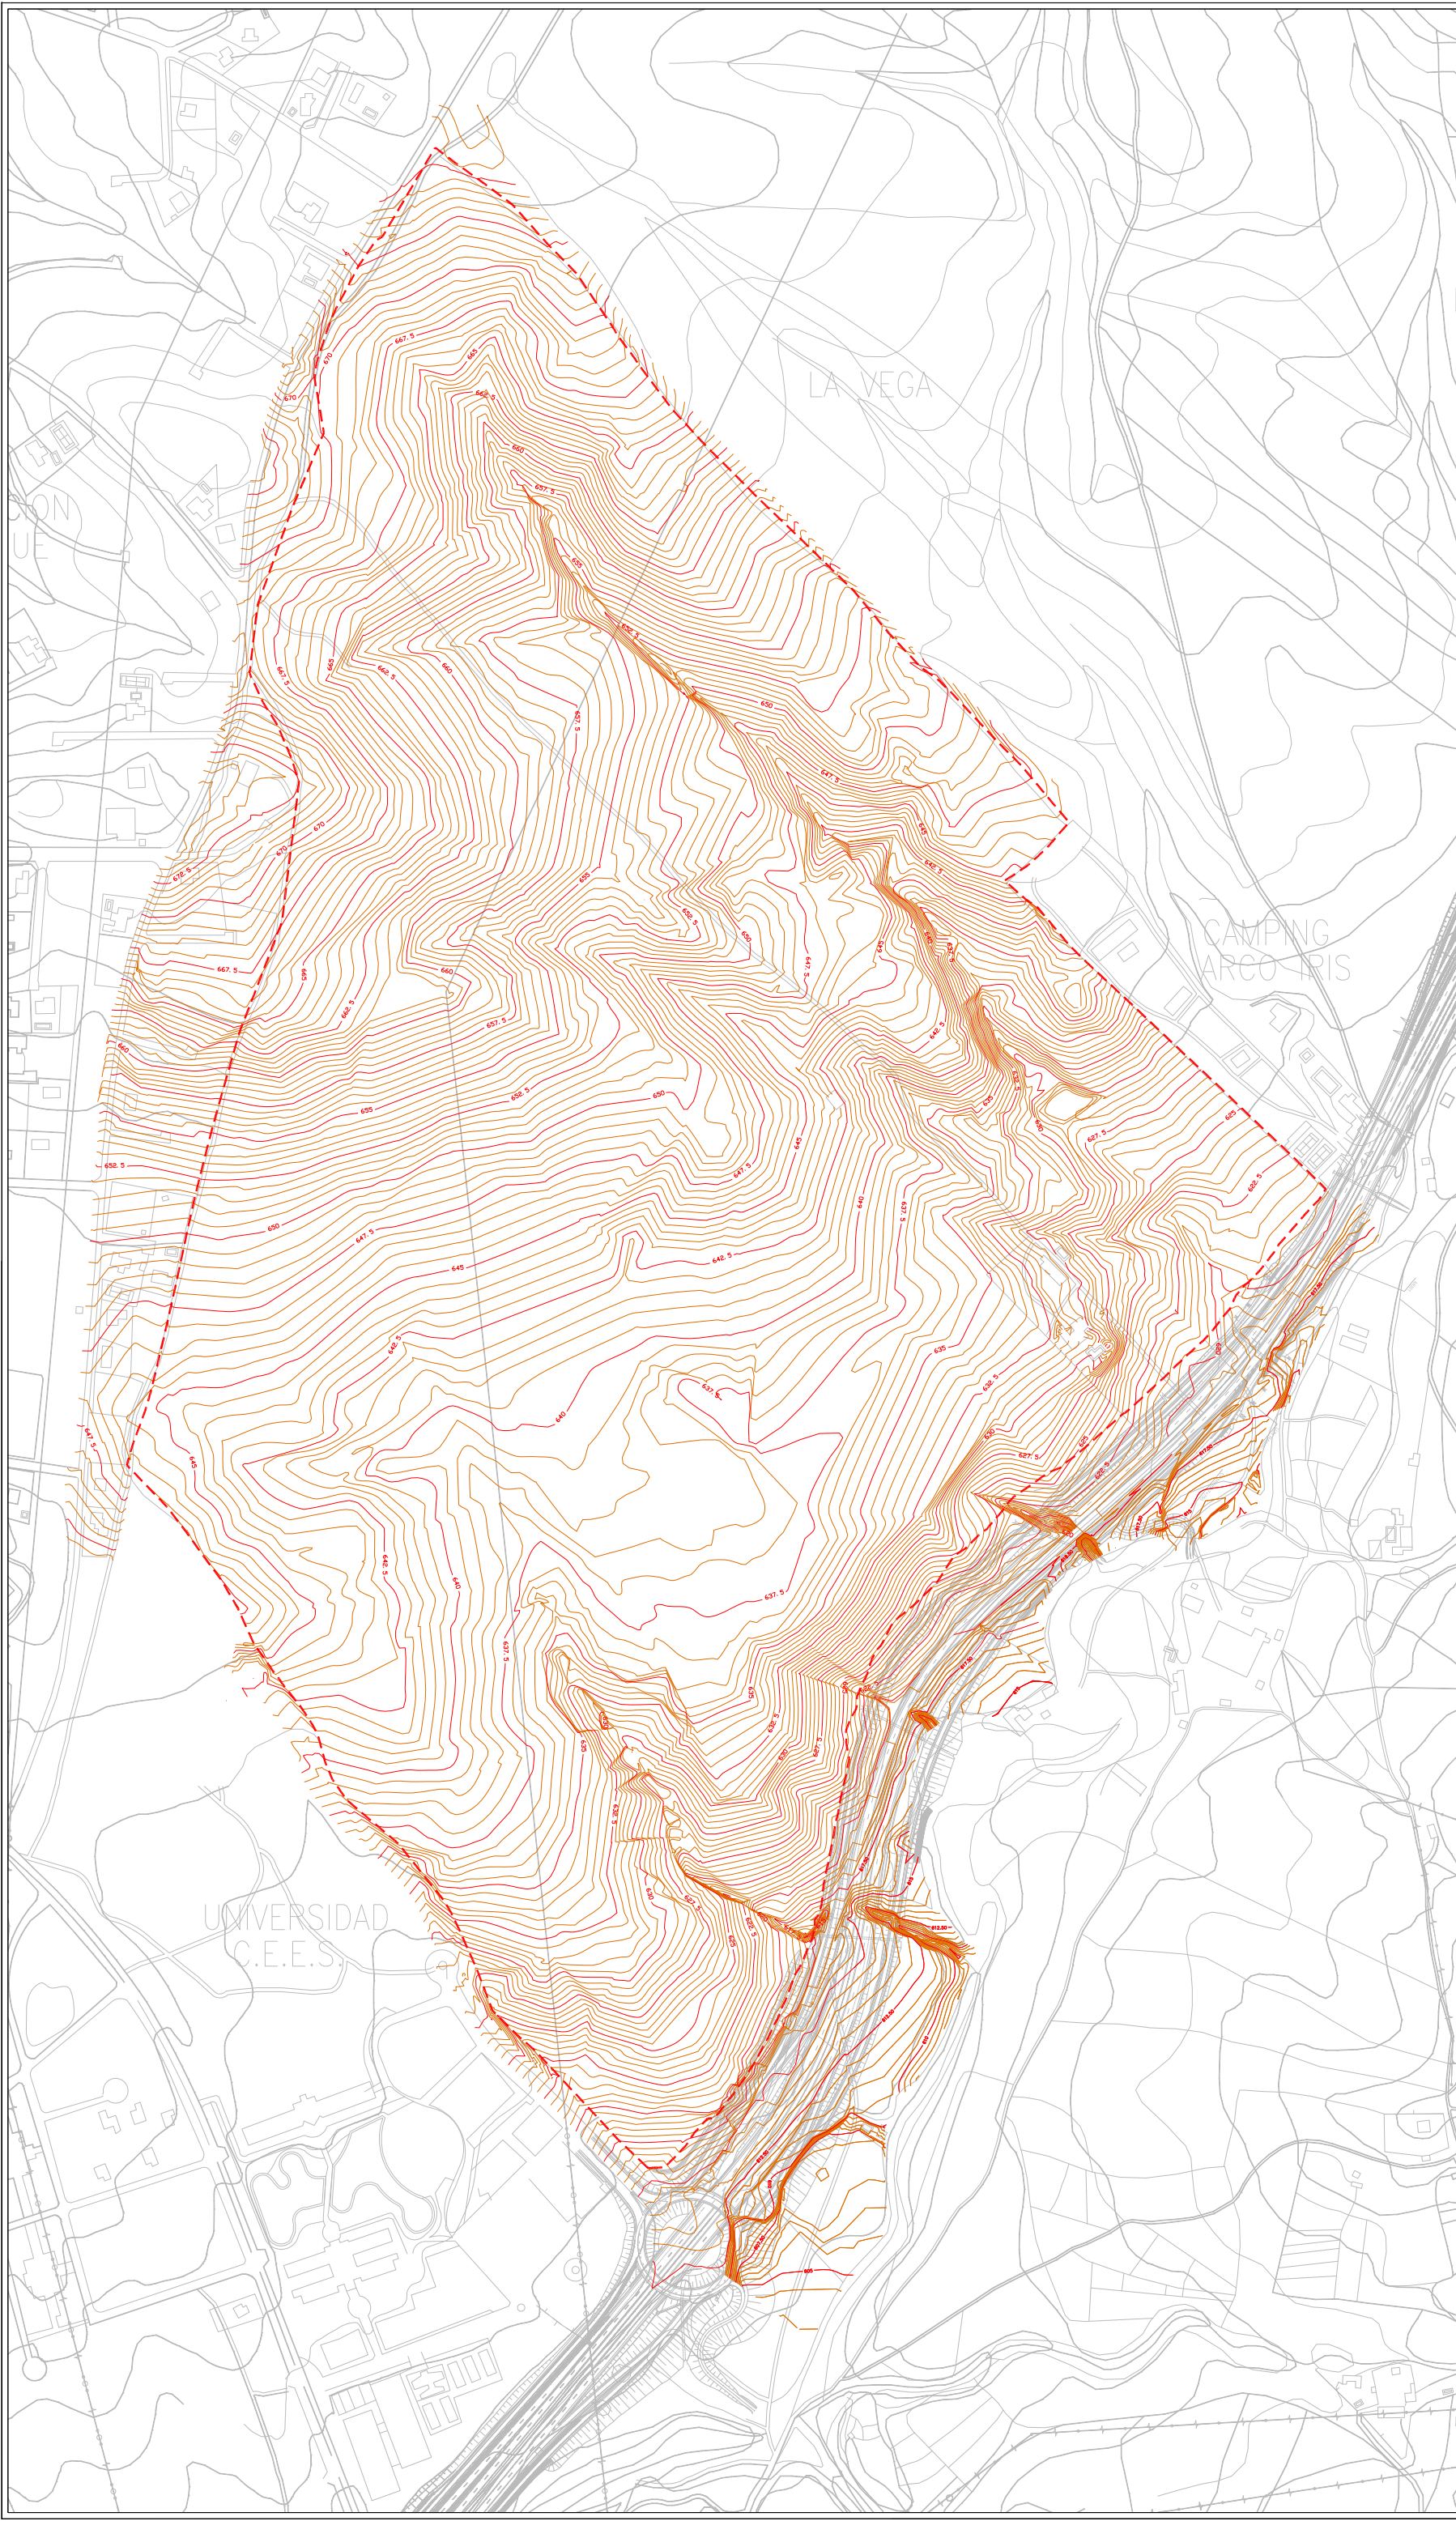

PROMOTOR
COMISIÓN GESTORA DE LA JUNTA DE
COMPENSACIÓN DEL SECTOR
UZ4-CARRETERA M-511


PLAN DE SECTORIZACIÓN
SECTOR UZ4-CRTA M-511.
VILLAVICIOSA DE ODÓN
(MADRID).
AVANCE

ÁMBITO SECTOR UZ4-CRTA M-511.
VILLAVICIOSA DE ODÓN (MADRID)

1.2 PLANO DE PLANTA TOPOGRÁFICA

ESCALA: 1/6.000

APROBACION CLIENTE: FECHA: JULIO 2018
Firma: EXPEDIENTE:

EQUIPO REDACTOR M.A.L.T. 

EL REDACTOR LA PROPIEDAD