
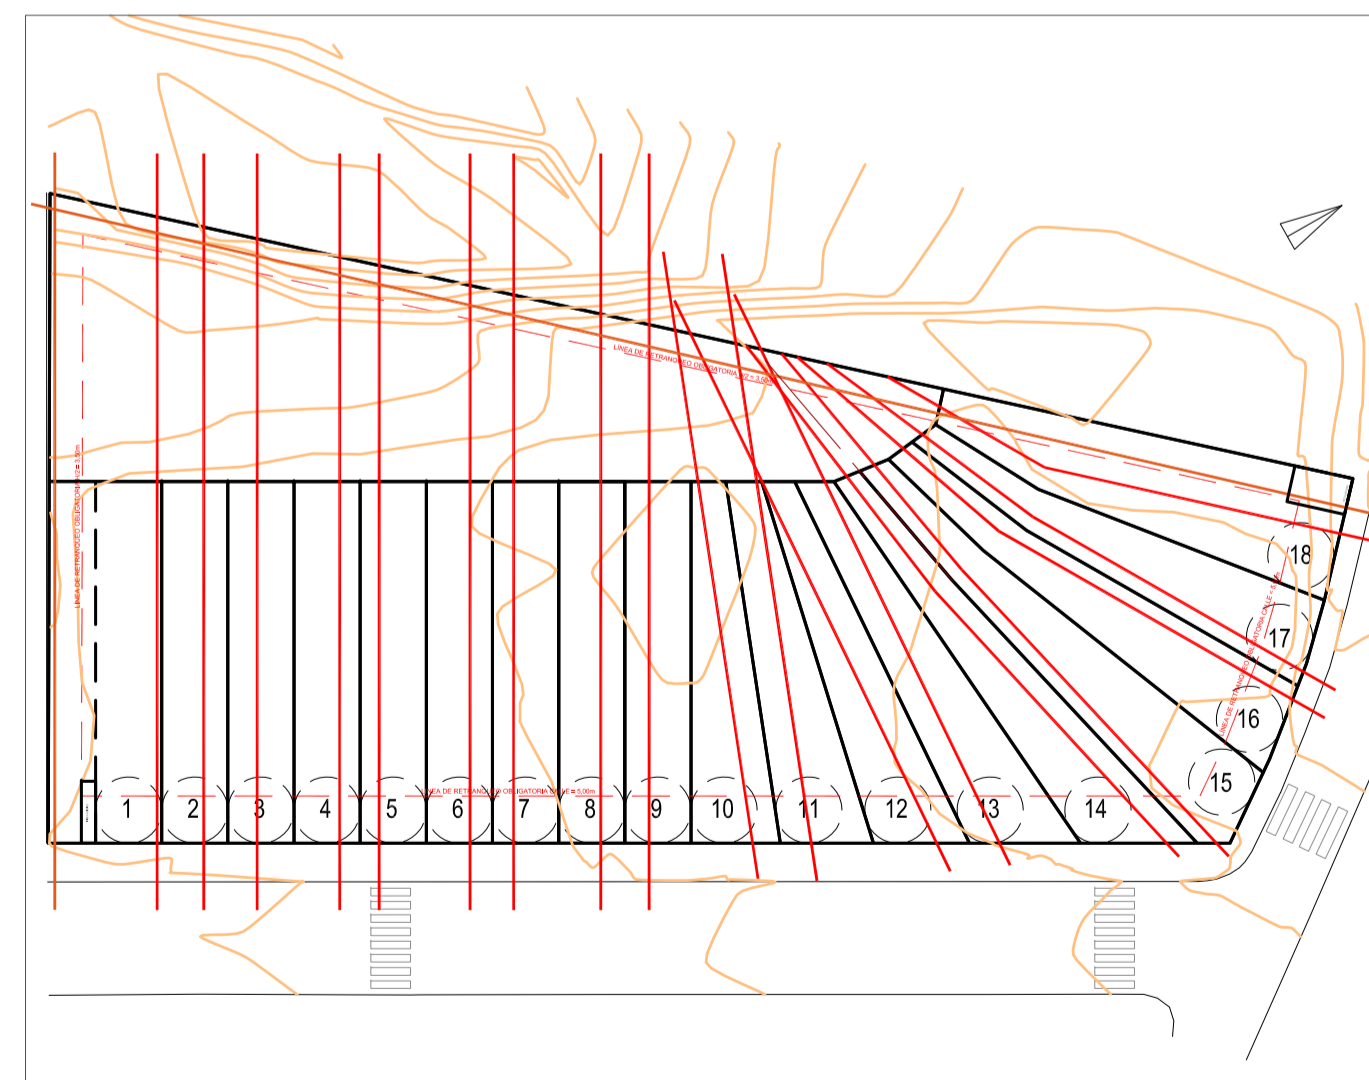
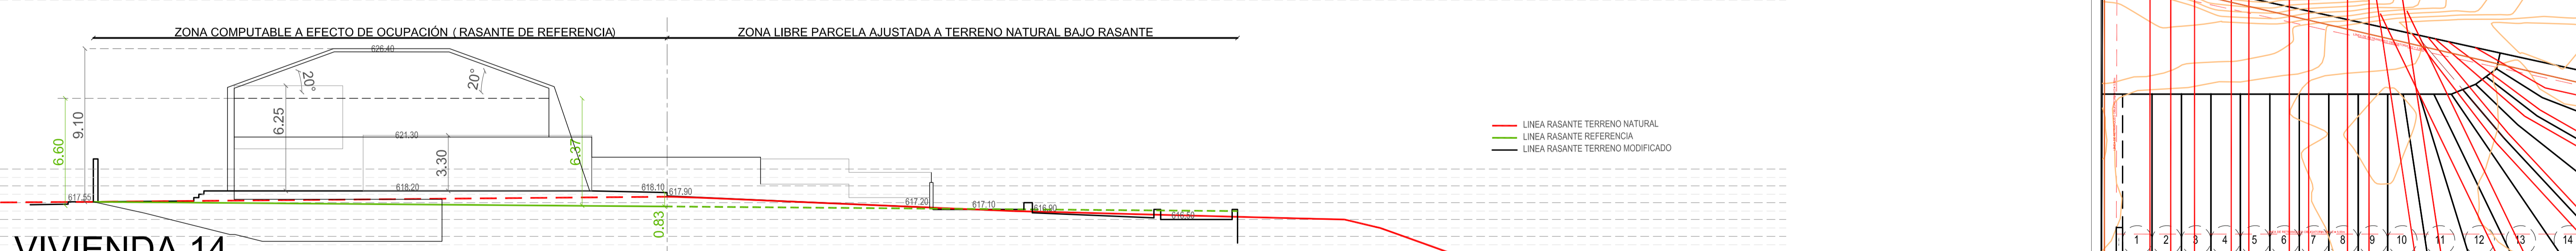
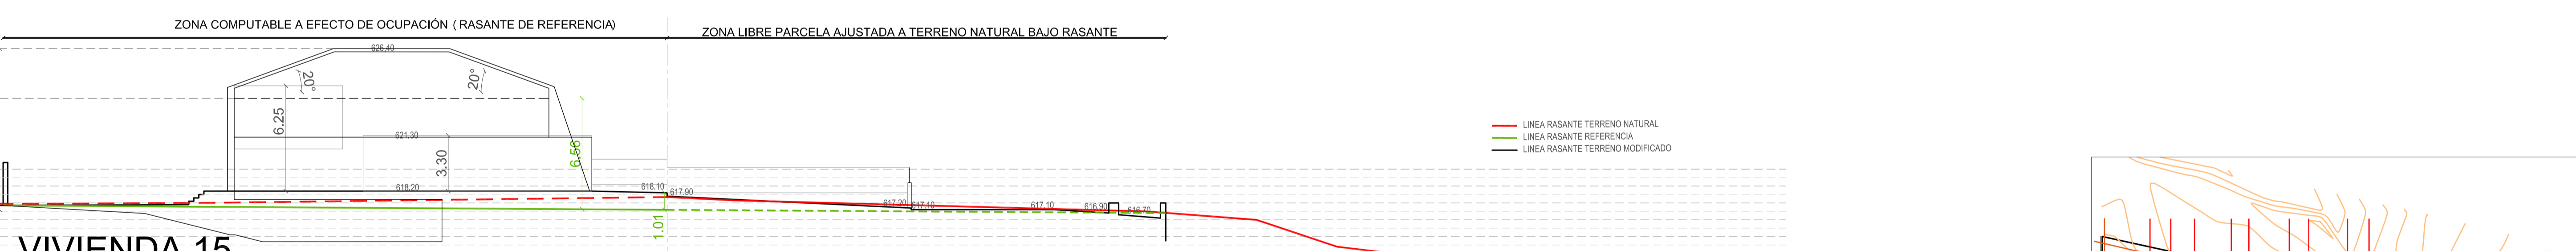
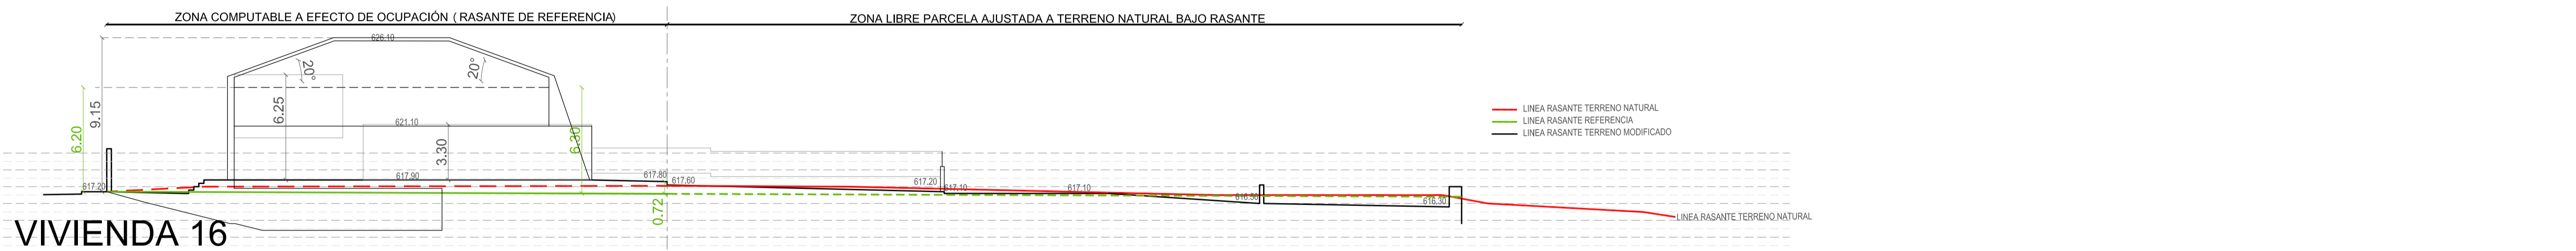
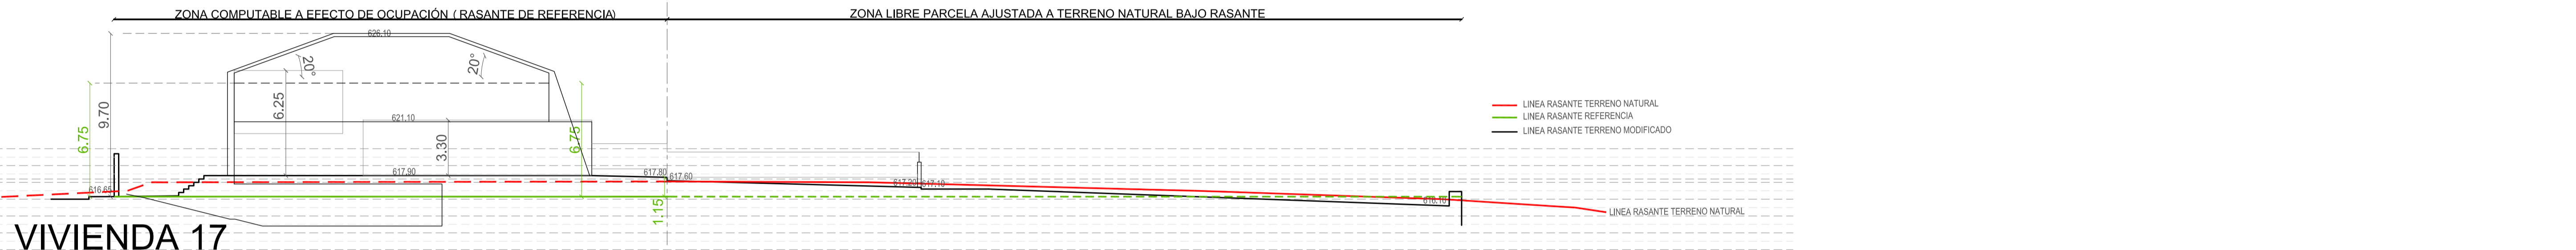
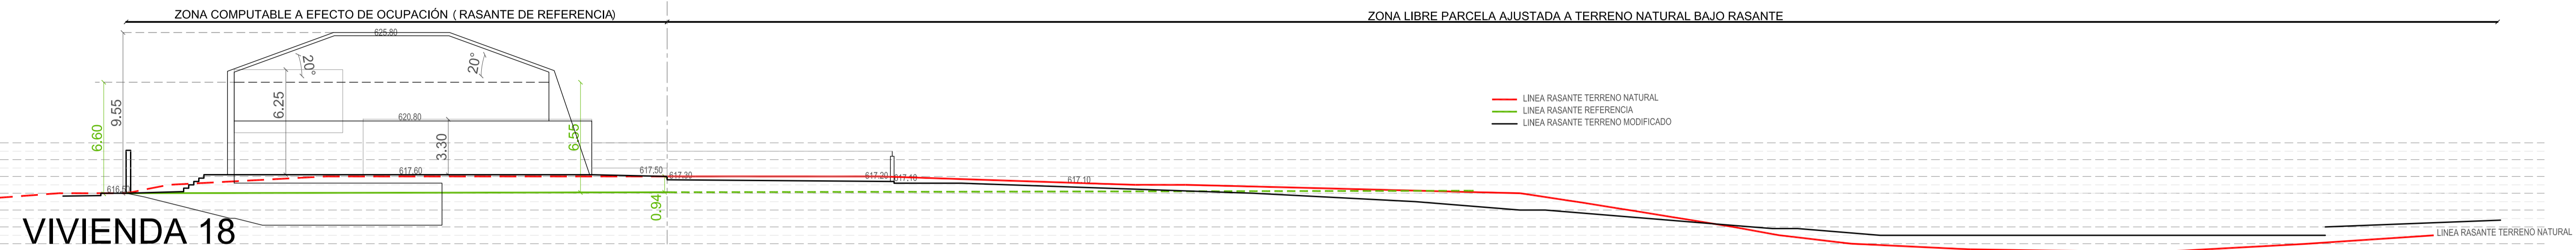


# SECCIÓN B

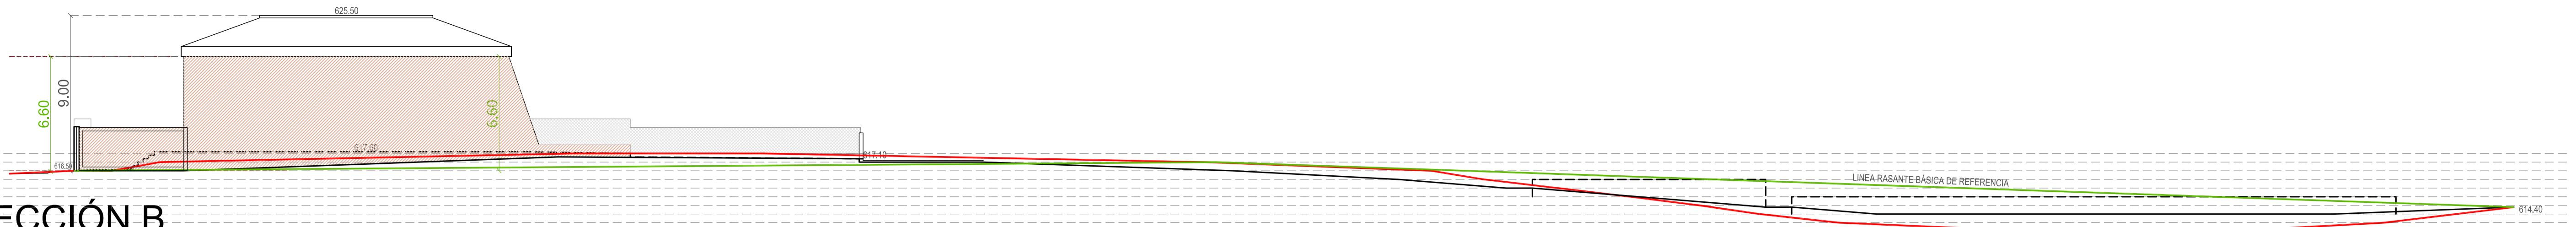

**ESTUDIO DE DETALLE DE LA PARCELA 1.1 SECTOR 3 "EL MONTE" PARA CONJUNTO RESIDENCIAL DE 18 VIVIENDAS UNIFAMILIARES VILLAVICIOSA DE ODÓN (MADRID)**

ARQUITECTO: *JOSE ANTONIO SANTANDER ARRIBAS*      COL. 9141      PROMOTORA: RESIDENCIAL CALLE ALEMANIA COOPERATIVA MADRILEÑA

PLANO: SECCIONES PARCELAS 13-18

FIGHERO: ESTDETALLE.dwg      SUST. A: -      SUST. POR: -      FECHA: MAYO 2017      ESCALA: 1/200

**ED-06**

**SANCO-ARPA**  
ARQUITECTURA Y URBANISMO

Colaborador: Oscar Sánchez Sánchez  
Viviendas: Vivienda de Calle Alemana  
Madrileña - 18 Viviendas  
Teléfono: 91 616 53 23  
www.sancoarpa.com